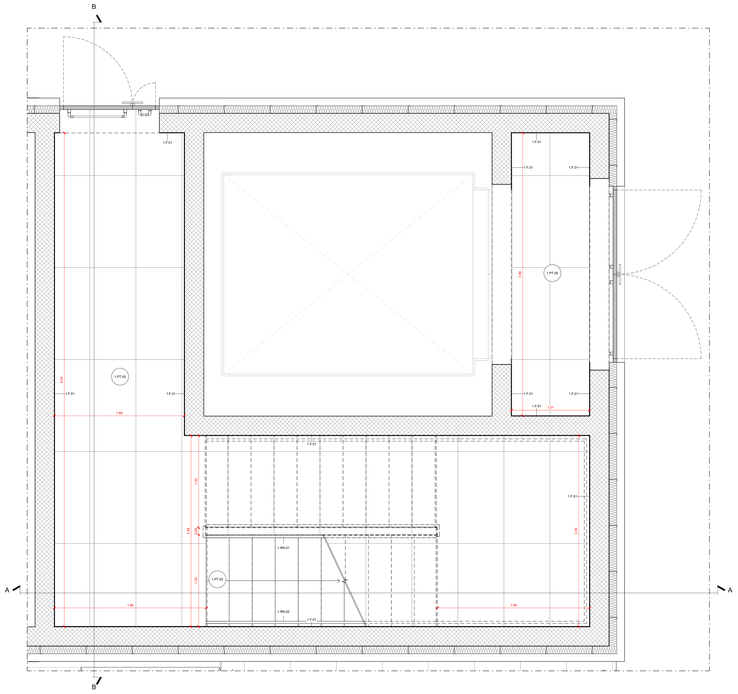


CORPO SCALA ESTERNO: PIANTA
Scala 1:20

| | |
|---|---|
| 1.PT.05 | **Pavimentazione**<br>Pavimento ceramico in lastre gres porcellanato effetto cemento a tonalità scura - 120x60 cm |
| 1.F.01 | **Finiture parietali**<br>Rasatura e stuccatura + idropittura lavabile per interni |
| 1.RN.01 | **Parapetti**<br>Parapetto in acciaio inox H 1000 mm |
| 1.RN.02 | **Corrimano**<br>Corrimano in acciaio inox H 1000 mm |

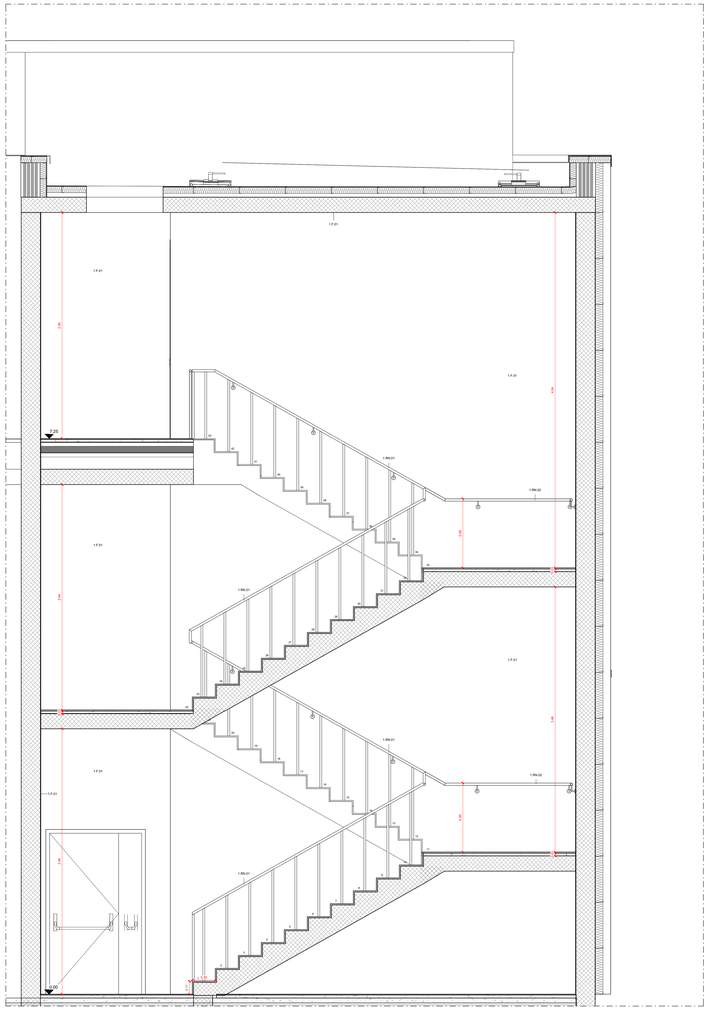


CORPO SCALA ESTERNO: SEZIONE A
Scala 1:20

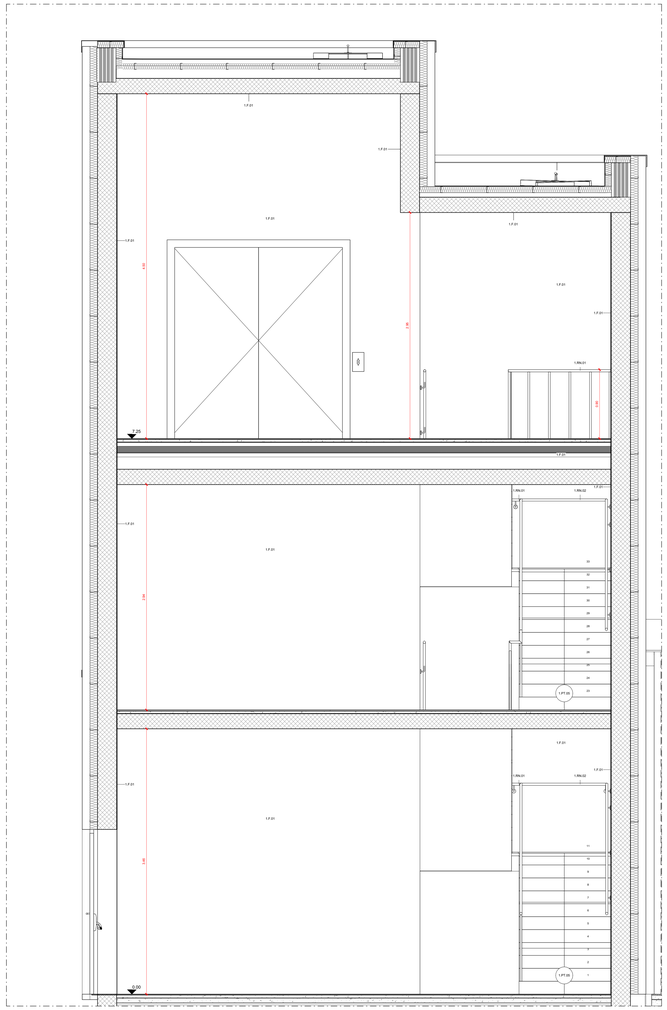


CORPO SCALA ESTERNO: SEZIONE B
Scala 1:20

Ente Nazionale per l'Aviazione Civile

**AEROPORTO CIVILE DI LAMEZIA TERME (CZ)**

LOTTO L1 - Sviluppo aerostazione passeggeri
CUP: H84G22000030009
LOTTO L2 - Interventi per la security e la digitalizzazione
CUP: H86G22000390002
LOTTO L6 - Potenziamento delle reti di sottoservizi e impianti tecnologici
CUP: H84G22000060009

## PROGETTO ESECUTIVO

LOTTO 1

ARCHITETTURA - STATO DI PROGETTO - AMBITO 01
Terminal Partenze - Dettaglio Corpo Scala Esterno


GRUPPO DI PROGETTAZIONE
Raggruppamento Temporaneo di Professionisti

Direttore Tecnico, Responsabile integrazione prestazioni specialistiche: ing. Luca Leonardi
Geologo: dott. Emanuele Fresia
Progettazione strutture: ing. Alessandro Cacciatori
Project Manager: ing. Emanuele Perrne
CSP: arch. Elisabeth Fosse

Direttore Tecnico: ing. Gianfabbita Parisi
Progettazione impianti meccanici: ing. Marco Bergamo
P.I.: Daniele Tagni
ing. Enrico Fucchinelli

AERTEC
Direttore tecnico: ing. Armando Carlos Berenguer López
Responsabile sistemi di trasporto: ing. Paolo Tona Calderoni

VALLE 3.0
Direttore tecnico: arch. Emanuela Valle
Progettazione architettonica: arch. Maria Camilla Valle
arch. Leonardo Giovannozzi

incide
Direttore tecnico e progettazione strutturale: ing. Gianluca Valenti
Coordinatore progettazione strutture: ing. Walter Pagnotti


| CODICE ELABORATO | | | | | | | | REVISIONE | | | |
|---|---|---|---|---|---|---|---|---|---|---|---|
| Fase | Lotto | Ambito | Disciplina | Tipo | Numero | Rev | Scala | Id. | Data | Descrizione | |
| E | L1 | 01 | ARC | DI | 08 | A | 1:20 | - | 1 - EMISSIONE - DEC | Emissione | |
| | | | | | | | | | | | |
| | | | | | | | | | | | |
| | | | | | | | | | | | |

**NOME FILE:** AR15P-E-L1-01-ARC-DI-08-A.dwg

**REDAZIONE:** A. Otto — VALLE 3.0

Visto del Committente: **Società Aeroportuale Calabrese S.p.A.**

| INTERVENTO FACENTE PARTE DEL | IL RESPONSABILE DEL PROCEDIMENTO: | IL POST HOLDER DI AREA: |
|---|---|---|
| Contratto istituzionale di sviluppo "CIS VOLARE" | ing. Ferdinando Sarasco | OPERATIONAL SERVICES MANAGER: Enzo Parrilla<br>PASSENGER EXPERIENCE MANAGER: Sabrina Milelo<br>PH PROGETTAZIONE: Ferdinando Sarasco |

Approvazione **ENAC:**